

## RENVOOI

Symbolen alleen van toepassing indien in de woning aangegeven

### ELEKTRISCHE INSTALLATIE

- Aansluitpunt 1 fase, nul en beschermingscontact. pv-install bedraad, niet afgemonteerd (loos in mk)
- Aansluitpunt voeding PV-installatie (indien PV-install aanwezig)
- Aansluitpunt niet bedraad
- Loze leiding wordt bedraad met CAI en UTP kabel, niet afgemonteerd,
- Aansluitpunt TV
- Aansluitpunt DATA
- Deurbel
- Centraal aardpunt
- Centraaldoos tbv verlichting
- Beldrukker
- Enkelpolige schakelaar met wandcontactdoos
- Aansluitpunt tbv armatuur op wand
- Rookmelder, optisch op lichtnet conform NEN 2555
- Schakelaar, 1-polig
- Schakelaar met controlelampje, 1-polig
- Schakelaar, serie-
- Schakelaar, wissel-, 2-voudige uitvoering
- Schakelaar, wissel-enkelpolig
- Schakelaar, 3-standen tbv bediening ventilatie
- Sturing naar wp (rbe)
- Na-regeling (r)
- Buitenvoeler (N-NO zijde schaduwrijk)
- Verdeelinrichting
- Wandcontactdoos 1-voudig met beschermingscontact
- Wandcontactdoos 1-voudig met beschermingscontact, waterdicht
- Wandcontactdoos 2-voudig met beschermingscontact, verticaal
- Wandcontactdoos 2-voudig met beschermingscontact, horizontaal
- Wandcontactdoos met wisselschakelaar
- Wandcontactdoos, perilex, 2x230V tbv fornuis
- Wandcontactdoos, perilex, mv 230V. WP 400V
- PV Dakdoorvoer l.b.v. PV
- Ruimte-reservering omvormer PV-installatie
- PV-paneel
- dummy paneel

### CENTRALE VERWARMING - EN WATERINSTALLATIE

- hwa  $\oplus$  hemelwaterafvoer
- buitenkraan vorstvrij (optie)
- opstelplaats warmtepomp (WP)
- opstelplaats expansievat
- opstelplaats verdeler-  
vloerverwarming
- verwarmingselement in badkamer  
electrisch
- toevoerpunt mechanische ventilatie plafond
- toevoerpunt mechanische ventilatie wand

### VENTILATIE INSTALLATIE

- opstelplaats gebalanceerde ventilatie (WTW)
- afzuigpunt mechanische ventilatie plafond
- afzuigpunt mechanische ventilatie wand
- WTW muurrooster
- nestkast huismus
- nestkast gierzwaluw
- nestkast vleermuis
- beebriek

### BOUWKUNDIG


- kruipruimte
- entree symbol
- betonwanden
- isolatie 160 mm
- metselwerk 100 mm
- gasbeton 70/100mm
- ongeïsoleerde lichte scheidingswand 100 mm
- geïsoleerde lichte scheidingswand 100 mm
- HSB-wand, 118mm
- houten wand berging / zij-aanbouw
- dakpakket
- ribbenvloer 350 mm
- betonvloer 200 mm
- dekvloer 70 mm
- wandtegels vlg. technische omschrijving
- Draarichting  
Volgens DIN-norm
- R
- L

### OPSTELPLAATS


- wm = wasmachine
- wd = wasdroger (wcd en afvoer optioneel)

### RENVOOI BEGLAZING


- inbraakwerendheidsklasse 2 volgens NEN 5096
- beglazing dubbel isolerend
- beglazing triple isolerend
- beglazing dubbel isolerend, letselveilig
- beglazing triple isolerend, letselveilig
- beglazing dubbel isolerend, doorvalveilig
- beglazing triple isolerend, doorvalveilig
- M beglazing, matglas
- 🔥 beglazing, 30 min. brandwerend
- 🗣️ beglazing, geluidswerend
- ▲ beglazing, zonwerend

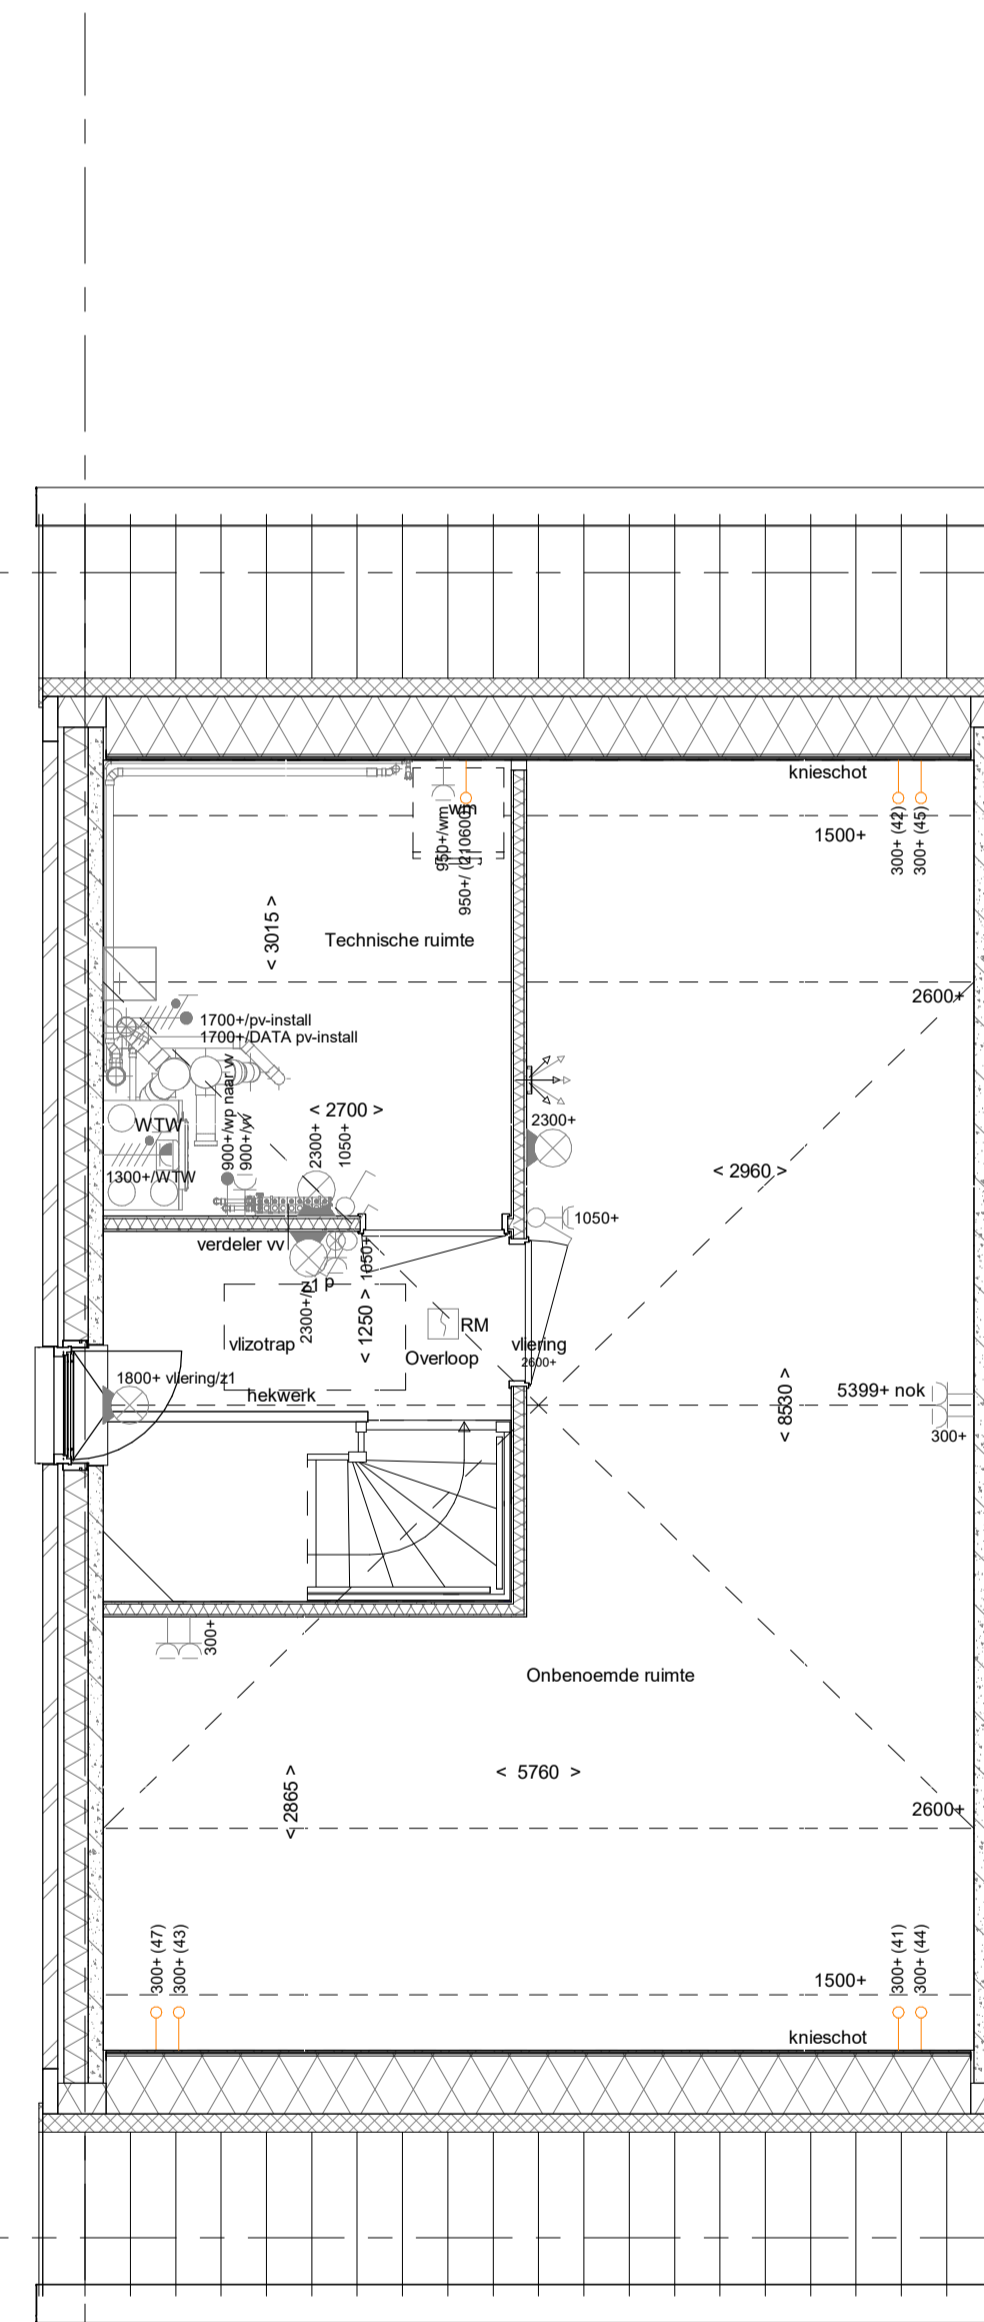

posities PV panelen afhankelijk van oriëntatie woning

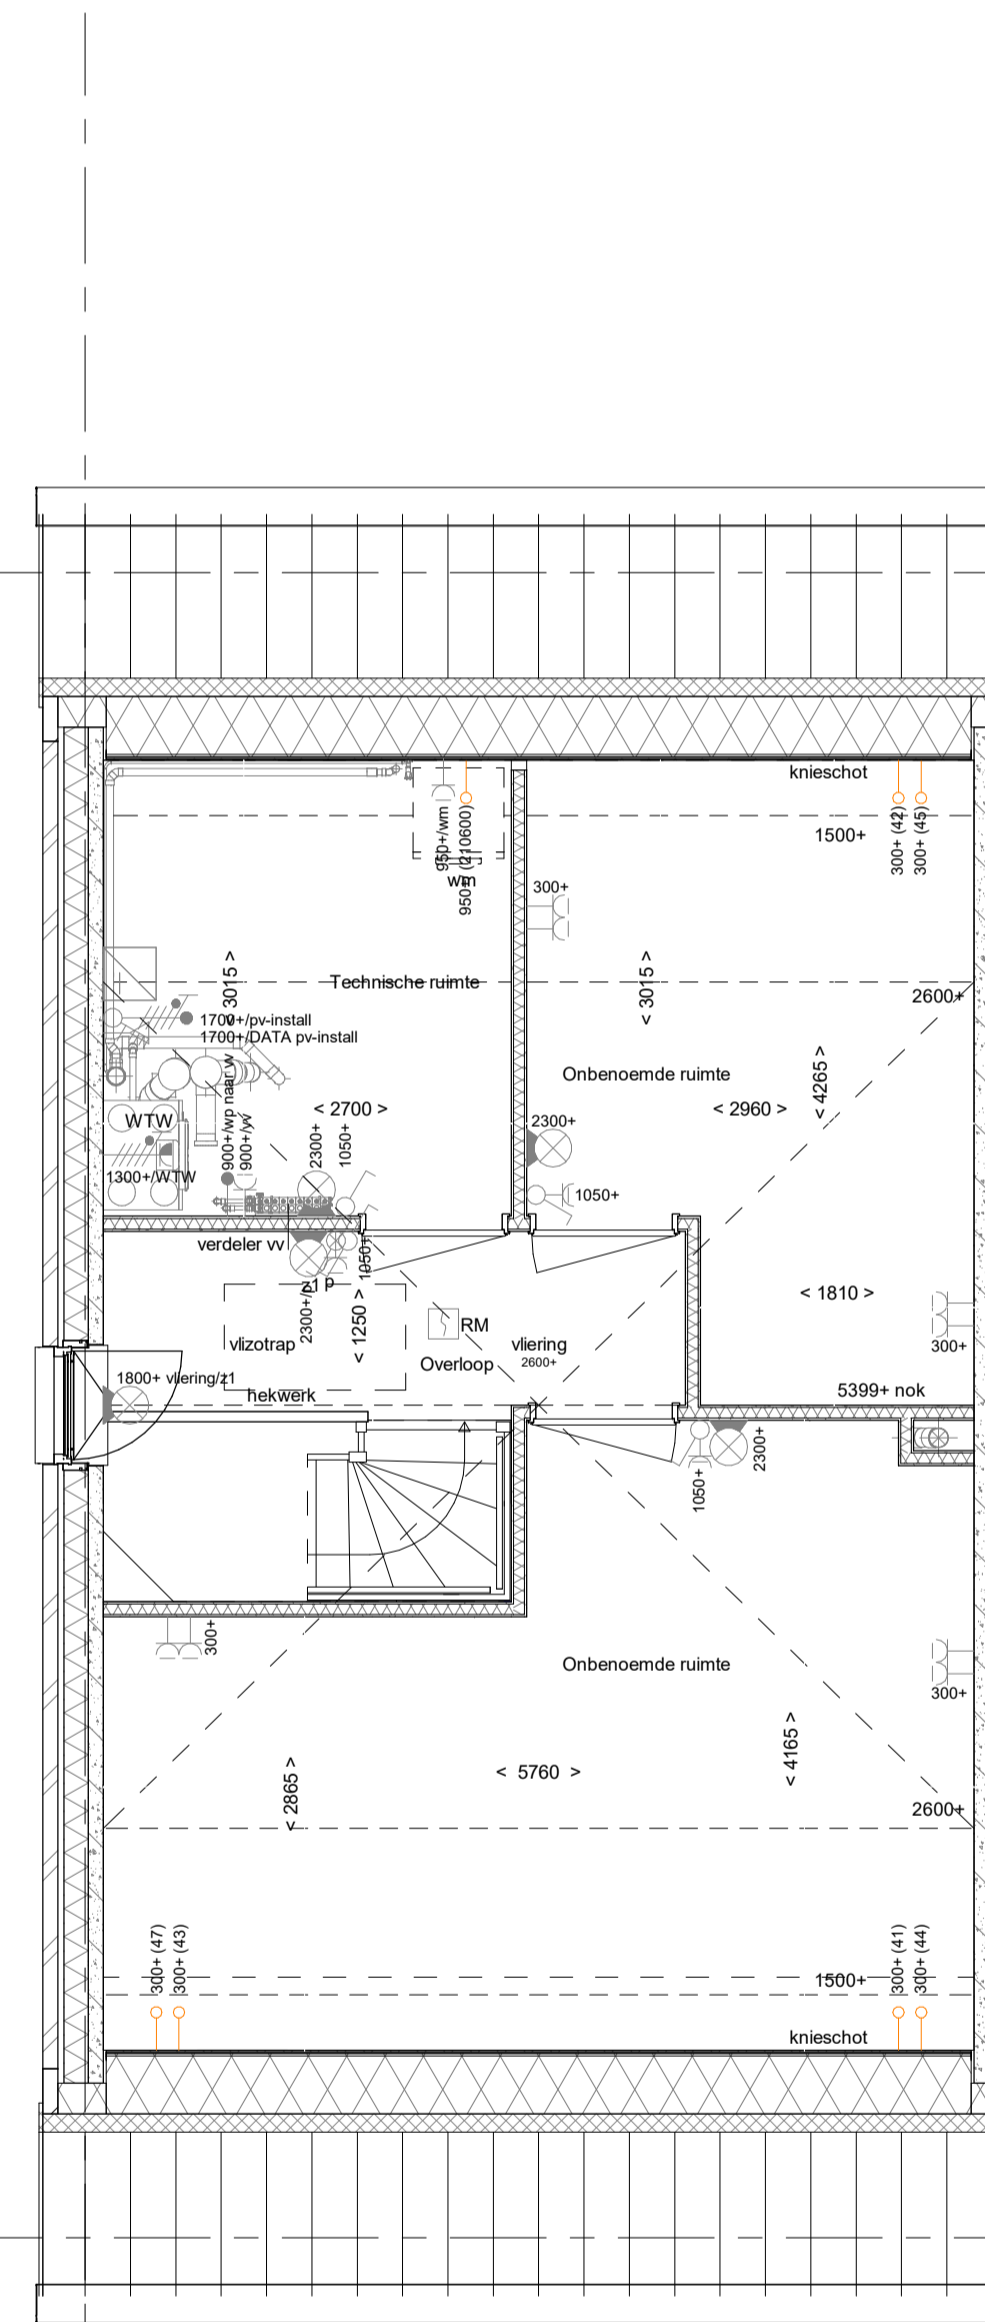

posities PV panelen afhankelijk van oriëntatie woning

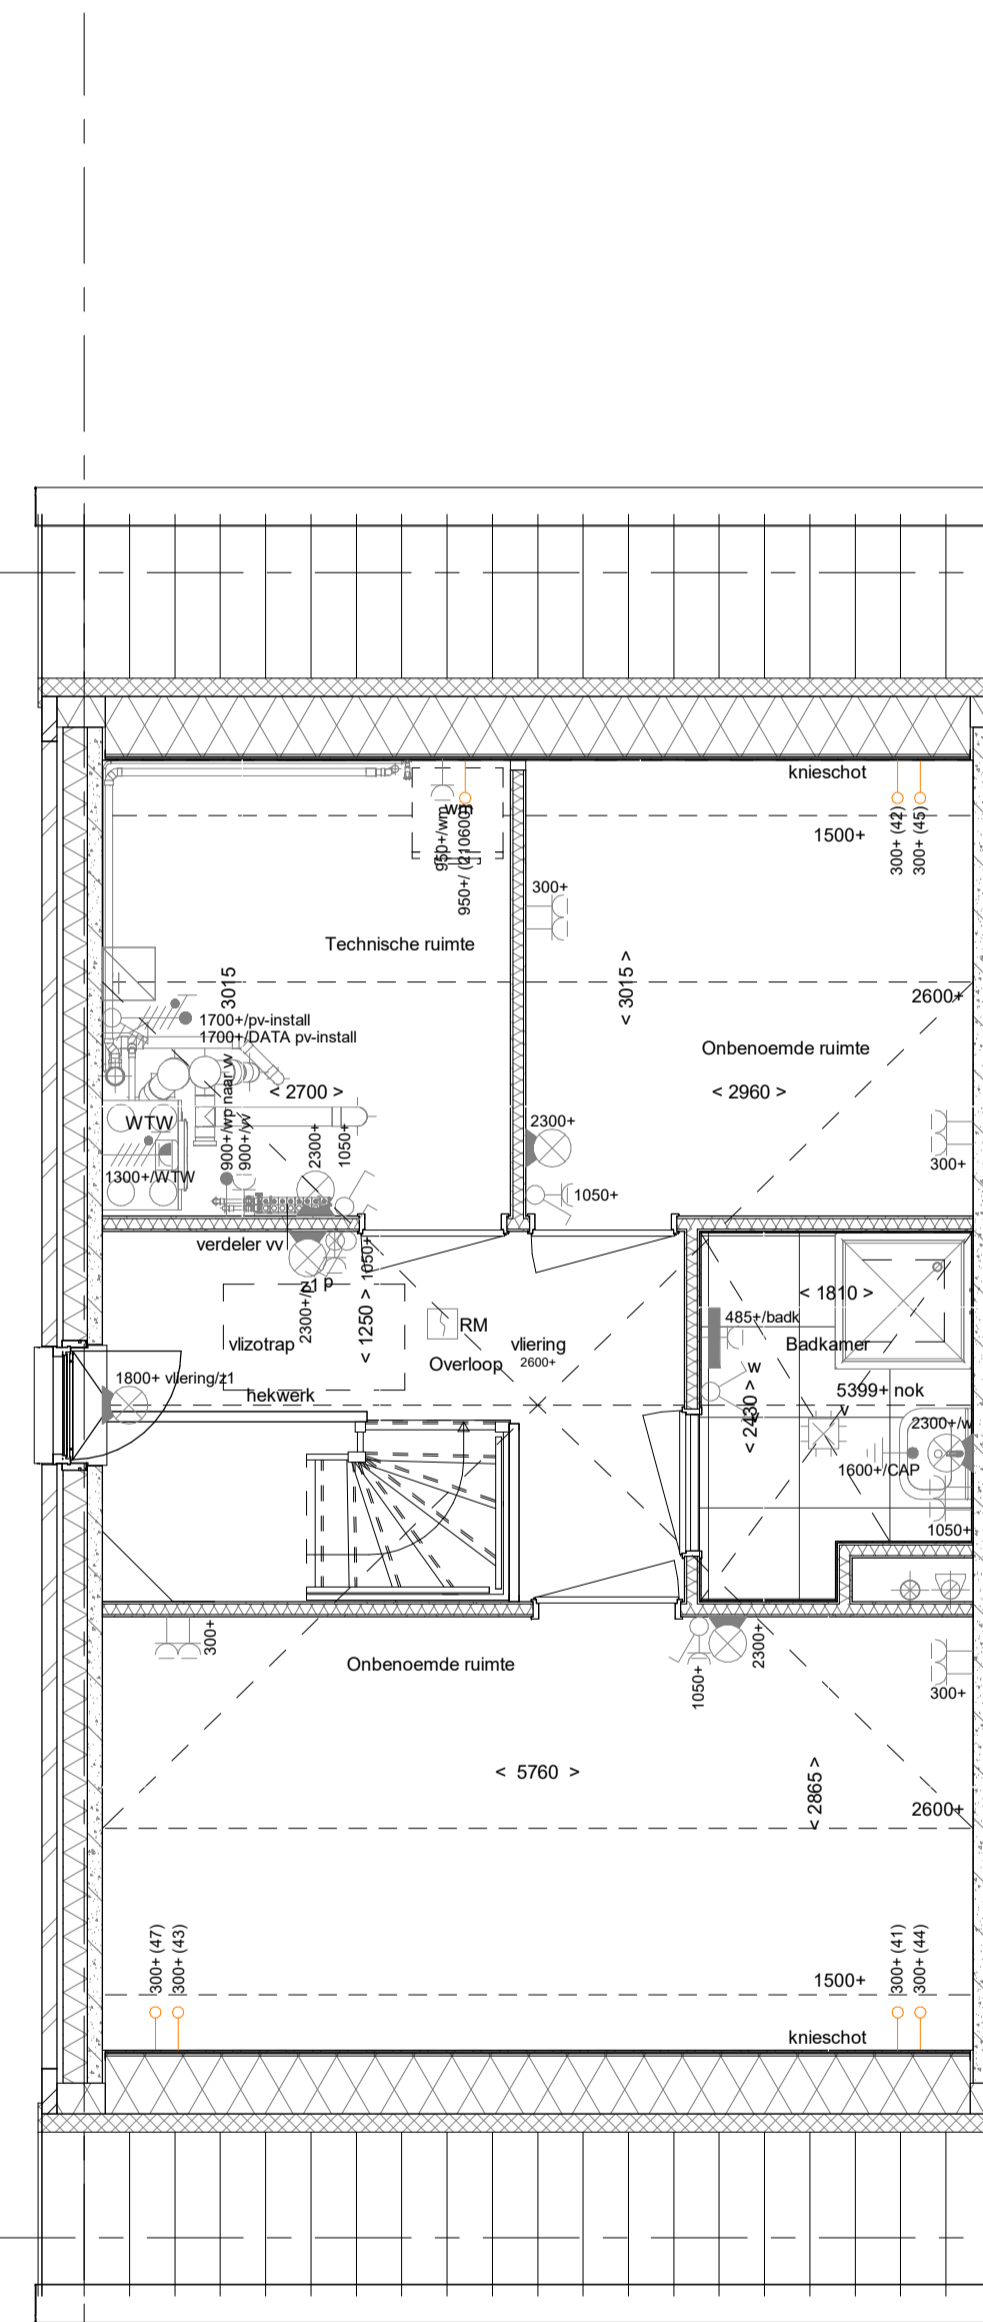

posities PV panelen afhankelijk van oriëntatie woning

PL0207 - 2e verdieping met overloop, technische ruimte en 1 onbenoemde ruimte

PL0209 - 2e verdieping met overloop, technische ruimte en 2 onbenoemde ruimten

PL0214KEXC 2e verdieping met overloop, technische ruimte, 2 onbenoemde ruimten en 1 extra badkamer, afm. 1810x2450mm

TR1250 - Dichte trap van 1e verdieping naar 2e verdieping

Wijziging nr.	Wijziging datum	Wijziging omschrijving
<p>Projectnaam: Op Stijl - Bergenparkbuurt                      Projectlocatie: Amersfoort Vathorst                      Projectnr.: G.105981</p>		
<p>Opdrachtgever: Heijmans Vastgoed B.V.                      Architect: Van Manen Architecten                      Projectfase: Verkooptekening                      Onderwerp: Opties_V2_EFKL                      2e verdieping</p>		
<p>Formaat: A1 verlengd                      Schaal: 1:50                      Datum: 15-12-2022                      Getek.: VDB</p>		
VK-1.921		