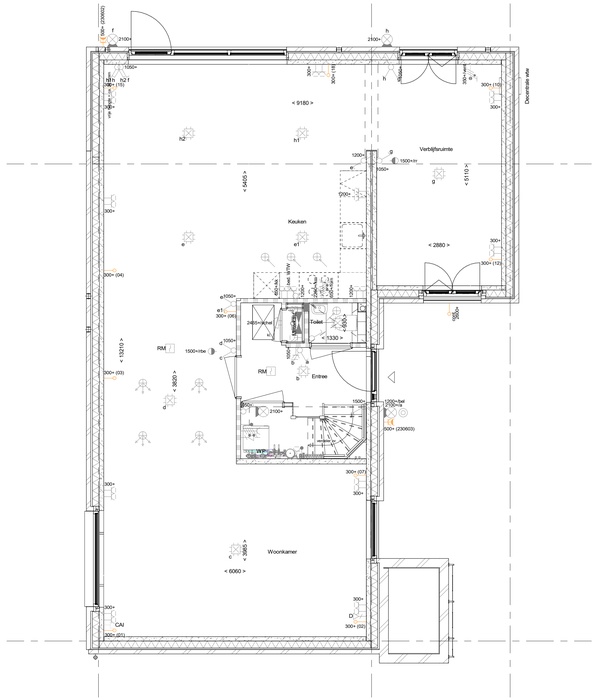

PL0016 - Zijaanbouw als verblijfsruimte met 2m doorbraak aan achtergevel (alleen i.c.m. AB6324)

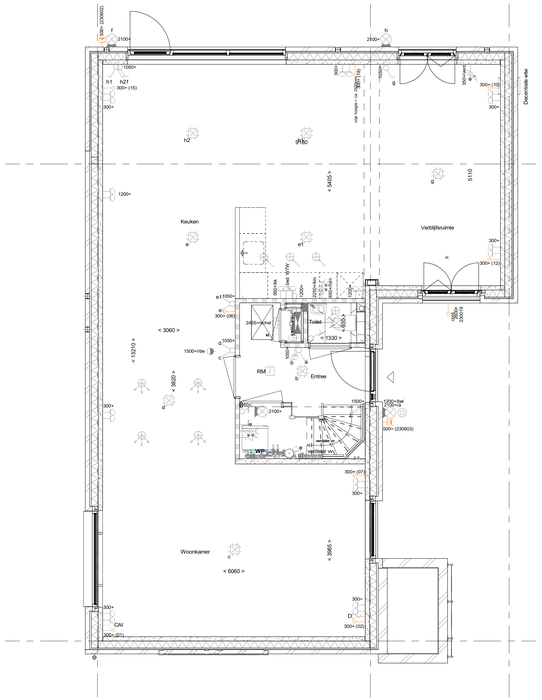

PL0021 - Zijaanbouw als verblijfsruimte met volledige doorbraak (alleen i.c.m. AB6324)

230019 - Buitenlichtpunt voorgevel op zijaanbouw

AG5021 - Enkele loopdeur in achtergevel gespouwde zijaanbouw

AG5024 - Kozijn met gemetselde borstwering in achtergevel zijaanbouw

AG5025 - Kozijn met loopdeur en raam met metselwerk in achtergevel aanbouw

RENVOOI

Symbolen alleen van toepassing indien in de woning aangegeven

ELEKTRISCHE INSTALLATIE

- Aansluitpunt 1 fase, nul en beschermingscontact. pv-install bedraad, niet afgemonteerd (loos in mk)
- Aansluitpunt voeding PV-installatie (indien PV-install aanwezig)
- Aansluitpunt niet bedraad
- Loze leiding wordt bedraad met CAI en UTP kabel, niet afgemonteerd,
- Aansluitpunt TV
- Aansluitpunt DATA
- Deurbel
- Centraal aardpunt
- Centraaldoos tbv verlichting
- Beldrukker
- Enkelpolige schakelaar met wandcontactdoos
- Aansluitpunt tbv armatuur op wand
- Rookmelder, optisch op lichtnet conform NEN 2555
- Schakelaar, 1-polig — Schakelaar met controlelampje, 1-polig
- Schakelaar, serie-
- Schakelaar, wissel-
- Schakelaar, wissel-, 2-voudige uitvoering
- Schakelaar, wissel-/enkelpolig
- Schakelaar, 3-standen tbv bediening ventilatie
- Sturing naar wp (rbe)
- Na-regeling (rr)
- Buitenvoeler (N-NO zijde schaduwrijk)
- Verdeelinrichting
- Wandcontactdoos 1-voudig met beschermingscontact
- Wandcontactdoos 1-voudig met beschermingscontact, waterdicht
- Wandcontactdoos 2-voudig met beschermingscontact, verticaal
- Wandcontactdoos 2-voudig met beschermingscontact, horizontaal
- Wandcontactdoos met wisselschakelaar
- Wandcontactdoos, perilex, 2x230V tbv fornuis
- Wandcontactdoos, perilex. mv 230V. WP 400V
- PV — Dakdoorvoer t.b.v. PV
- Ruimtereservering omvormer PV-installatie
- PV-paneel — dummy paneel

CENTRALE VERWARMING - EN WATERINSTALLATIE

- hwa — hemelwaterafvoer
- buitenkraan vorstvrij (optie)
- opstelplaats warmtepomp (WP)
- opstelplaats expansievat
- opstelplaats verdeler-vloerverwarming
- verwarmingselement in badkamer electrisch

VENTILATIE INSTALLATIE

- opstelplaats gebalanceerde ventilatie (WTW)
- afzuigpunt mechanische ventilatie plafond
- afzuigpunt mechanische ventilatie wand

RENVOOI GEVEL

- A — susrooster
- V — ventilatierooster
- S — screen
- buitenvoeler
- toevoerpunt mechanische ventilatie plafond
- toevoerpunt mechanische ventilatie wand
- WTW muurrooster
- nestkast huismus
- nestkast gierzwaluw
- nestkast vleermuis
- beebrick

BOUWKUNDIG

- kruipluik
- entree symbool
- betonwanden
- isolatie 160 mm
- metselwerk 100 mm
- gasbeton 70/100mm
- ongeïsoleerde lichte scheidingswand 100 mm
- geïsoleerde lichte scheidingswand 100 mm
- HSB-wand, 118mm
- houten wand berging / zij-aanbouw
- dakpakket
- ribbenvloer 350 mm
- betonvloer 200 mm
- dekvloer 70 mm
- wandtegelwerk vlgs. technische omschrijving

Draairichting Volgens DIN-norm: R, L

OPSTELPLAATS

- wm = wasmachine
- wd = wasdroger (wcd en afvoer optioneel)

RENVOOI BEGLAZING

- beglazing aan binnenzijde (tenzij anders aangegeven)
- inbraakwerendheidsklasse 2 volgens NEN 5096

- beglazing dubbel isolerend
- beglazing triple isolerend
- beglazing dubbel isolerend, letselveiligheid
- beglazing triple isolerend, letselveiligheid
- beglazing dubbel isolerend, doorvalveiligheid
- beglazing triple isolerend, doorvalveiligheid
- M — beglazing, matglas
- beglazing, 30 min. brandwerend
- beglazing, geluidswerend
- beglazing, zonwerend

Zijaanbouw als verblijfsgebied met volledige doorbraak

Wijziging nr.	Wijziging datum	Wijziging omschrijving

Projectnaam: Op Stijl - Bergenparkbuurt
Projectlocatie: Amersfoort Vathorst
Projectnr.: G.105981

Opdrachtgever: Heijmans Vastgoed BV
Architect: FAAM Architecten
Projectfase: Verkoop
Onderwerp: Opties_MW_DB-V
Begane grond

heijmans Woningbouw
Graafseweer 65 Postbus 171 T 073- 543 51 11
5248 JT Rosmalen 5240 AD Rosmalen F 073- 543 51 51

Formaat: A1 verlengd
Schaal: 1:50
Datum: 15-12-2022
Getek.: VDB

VK-1.918 - BNR 41

BIM 360://V822-07500-04 Vathorst 1F8+9 Amersfoort/VHT_Blok-GR_BWK_VDB_GEV.rvt