Basis voorgevel zijaanbouw (berging)

VG5026 - Enkele loopdeur in voorgevel gespouwde zijaanbouw voorzien van matglas

Opties voorgevel zijaanbouw
(optie niet mogelijk bij optie PL0025V)

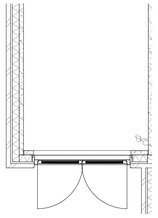

VG5029 - Dubbele deuren in voorgevel zijaanbouw

(optie niet mogelijk bij optie PL0017)

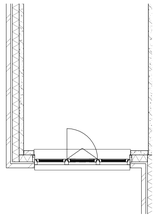

VG5030 - Kozijn met gemetselde borstwering in voorgevel zijaanbouw

(optie niet mogelijk bij optie PL0017 en PL0025V)

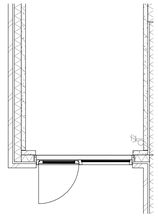

VG5027 - Pui met deur en zijlicht in voorgevel zijaanbouw

(optie niet mogelijk bij optie PL0017 en PL0025V)

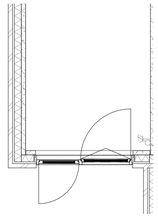

VG5028 - Pui met deur, raam en borstwering met glas in voorgevel zijaanbouw

Basis achtergevel zijaanbouw

AG5025 - Enkele loopdeur en raam met gemetselde borstwering in achtergevel zijaanbouw

opties achtergevel zijaanbouw

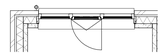

AG5024 - Kozijn met gemetselde borstwering in achtergevel zijaanbouw

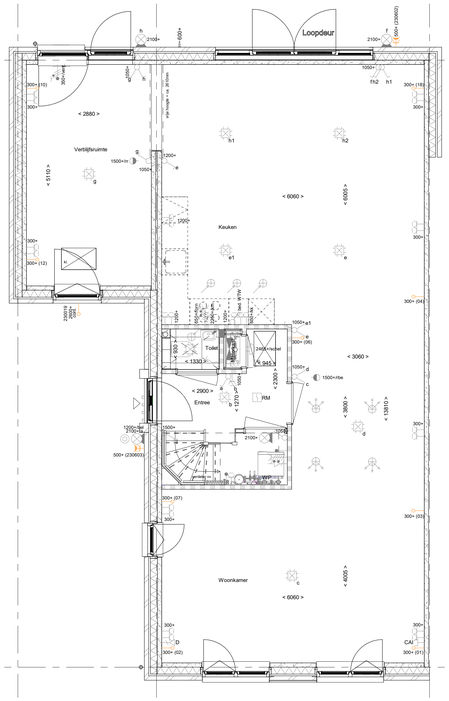

PL0016 - Zijaanbouw als verblijfsruimte met 2m doorbraak aan achtergevel, incl. verplichte berging in tuin (alleen i.c.m. AB6324 en PL0015)

AB6324 - Aanbouw achtergevel, 2400mm

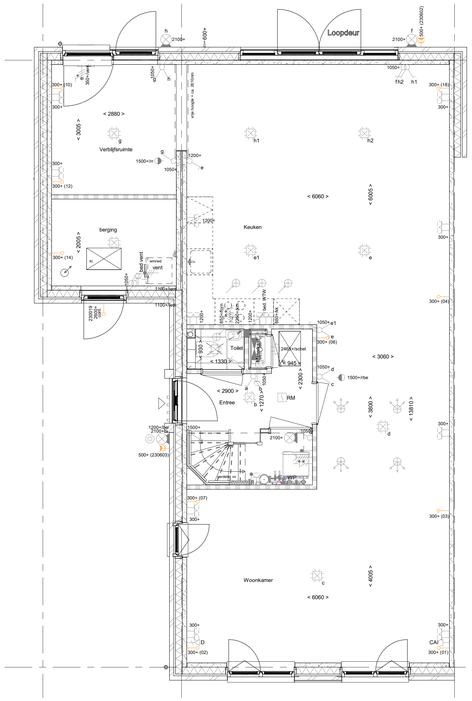

PL0016 - Zijaanbouw als verblijfsruimte met 2m doorbraak aan achtergevel, incl. verplichte berging in tuin (alleen i.c.m. AB6324 en PL0015)

PL0017 - Splitsing verblijfsruimte in berging en verblijfsruimte, berging in tuin komt te vervallen (Alleen i.c.m. PL0015 en AB6312 of AB6324)

AB6324 - Aanbouw achtergevel, 2400mm

PL0025V - Aansluiting wasmachine en wasdroger in voorzijde zijaanbouw

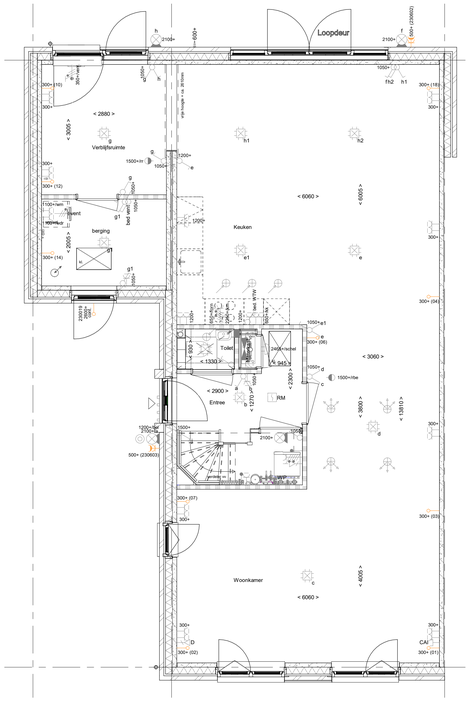

PL0016 - Zijaanbouw als verblijfsruimte met 2m doorbraak aan achtergevel, incl. verplichte berging in tuin (alleen i.c.m. AB6324 en PL0015)

PL0017 - Splitsing verblijfsruimte in berging en verblijfsruimte, berging in tuin komt te vervallen (Alleen i.c.m. PL0015 en AB6312 of AB6324)

PL0023 - Binnendeur tussen verblijfsruimte en berging vanuit optie PL0017

AB6324 - Aanbouw achtergevel, 2400mm

PL0025M - Aansluiting wasmachine en wasdroger in midden zijaanbouw

RENVOOI

Symbolen alleen van toepassing indien in de woning aangegeven

ELEKTRISCHE INSTALLATIE

- Aansluitpunt 1 fase, nul en beschermingscontact. pv-install bedraad, niet afgemonteerd (loos in mk)
- Aansluitpunt voeding PV-installatie (indien PV-install aanwezig)
- Aansluitpunt niet bedraad
- Loze leiding wordt bedraad met CAI en UTP kabel, niet afgemonteerd,
- Aansluitpunt TV
- Aansluitpunt DATA
- Deurbel
- Centraal aardpunt
- Centraaldoos tbv verlichting
- Beldrukker
- Enkelpolige schakelaar met wandcontactdoos
- Aansluitpunt tbv armatuur op wand
- Rookmelder, optisch op lichtnet conform NEN 2555
- Schakelaar, 1-polig / Schakelaar met controlelampje, 1-polig
- Schakelaar, serie-
- Schakelaar, wissel-
- Schakelaar, wissel-, 2-voudige uitvoering
- Schakelaar, wissel-enkelpolig
- Schakelaar, 3-standen tbv bediening ventilatie
- Sturing naar wp (rbe)
- Na-regeling (rr)
- Buitenvoeler (N-NO zijde schaduwrijk)
- Verdeelinrichting
- Wandcontactdoos 1-voudig met beschermingscontact
- Wandcontactdoos 1-voudig met beschermingscontact, waterdicht
- Wandcontactdoos 2-voudig met beschermingscontact, verticaal
- Wandcontactdoos 2-voudig met beschermingscontact, horizontaal
- Wandcontactdoos met wisselschakelaar
- Wandcontactdoos, perilex, 2x230V tbv fornuis
- Wandcontactdoos, perilex. mv 230V. WP 400V
- PV Dakdoorvoer t.b.v. PV
- Ruimtereservering omvormer PV-installatie
- PV-paneel
- dummy paneel

CENTRALE VERWARMING - EN WATERINSTALLATIE

- hwa ⌖ hemelwaterafvoer
- buitenkraan vorstvrij (optie)
- opstelplaats warmtepomp (WP)
- opstelplaats expansievat
- opstelplaats verdeler-
- vloerverwarming
- verwarmingselement in badkamer electrisch

VENTILATIE INSTALLATIE

- opstelplaats gebalanceerde ventilatie (WTW)
- afzuigpunt mechanische ventilatie plafond
- afzuigpunt mechanische ventilatie wand

BOUWKUNDIG

- kruipluik
- entree symbool
- betonwanden
- isolatie 160 mm
- metselwerk 100 mm
- gasbeton 70/100mm
- ongeïsoleerde lichte scheidingswand 100 mm
- geïsoleerde lichte scheidingswand 100 mm
- HSB-wand, 118mm
- houten wand berging / zij-aanbouw
- dakpakket
- ribbenvloer 350 mm
- betonvloer 200 mm
- dekvloer 70 mm
- wandtegelwerk vlgs. technische omschrijving

Draairichting Volgens DIN-norm
R
L

OPSTELPLAATS

wm = wasmachine
wd = wasdroger (wcd en afvoer optioneel)

RENVOOI GEVEL

- A susrooster
- V ventilatierooster
- S screen
- buitenvoeler
- toevoerpunt mechanische ventilatie plafond
- toevoerpunt mechanische ventilatie wand

- WTW muurrooster
- nestkast huismus
- nestkast gierzwaluw
- nestkast vleermuis
- beebrick

RENVOOI BEGLAZING

- beglazing aan binnenzijde (tenzij anders aangegeven)
- inbraakwerendheidsklasse 2 volgens NEN 5096
- beglazing dubbel isolerend
- beglazing triple isolerend
- beglazing dubbel isolerend, letselveilig
- beglazing triple isolerend, letselveilig
- beglazing dubbel isolerend, doorvalveilig
- beglazing triple isolerend, doorvalveilig
- M beglazing, matglas
- beglazing, 30 min. brandwerend
- beglazing, geluidswerend
- beglazing, zonwerend

Zijaanbouw als verblijfsgebied met doorbraak

Wijziging nr.	Wijziging datum	Wijziging omschrijving

Projectnaam: Op Stijl - Bergenparkbuurt
Projectlocatie: Vathorst
Projectnr.: G.105981

Opdrachtgever: Heijmans Vastgoed B.V.
Architect: Van Manen Architecten
Projectfase: Verkooptekening
Onderwerp: Opties_MW_DB-2M_DK 6300
Begane grond

heijmans Woningbouw
Graafsebaan 65 Postbus 171 T 073 - 543 51 11
5248 JT Rosmalen 5240 AD Rosmalen F 073 - 543 51 01

Formaat: A0
Schaal: 1:50
Datum: 15-12-2022
Getek.: VDB

VK-1.916